
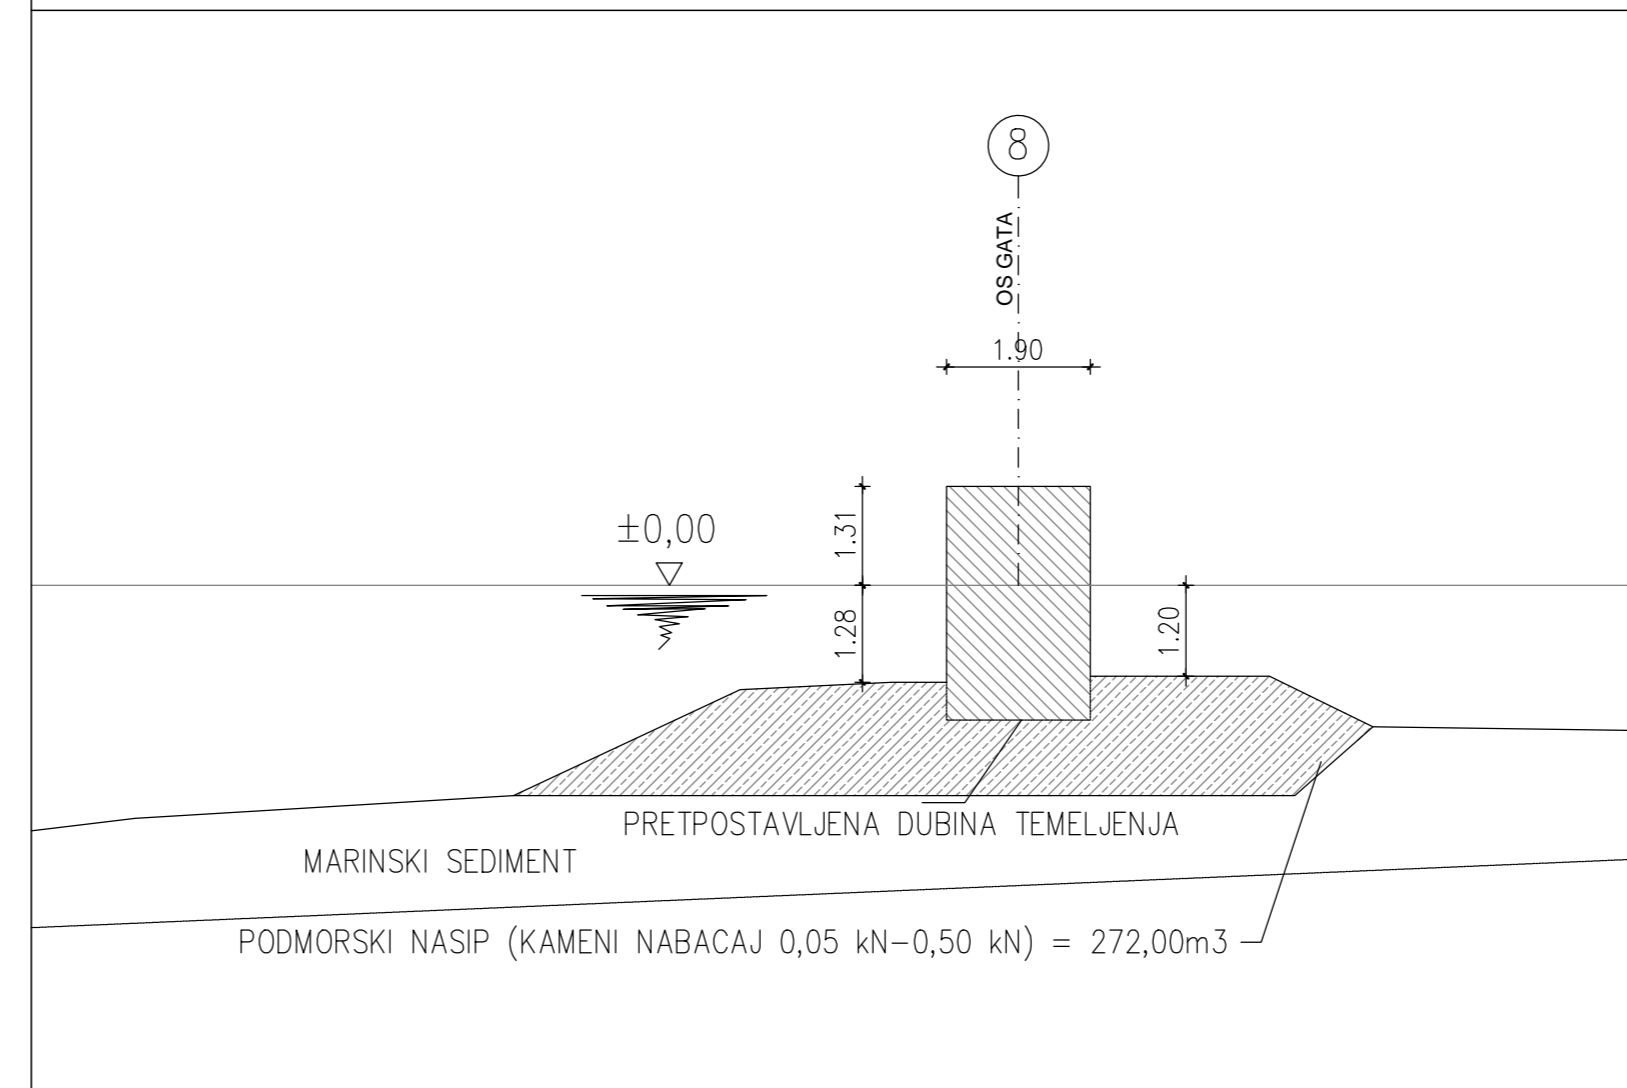


Investitor ŽUPANIJSKA LUČKA UPRAVA NOVALJA Dalmatinska 18 53 291 Novalja		 <b>rijekaprojekt</b> <small>D.O.O. ZA PROJEKTIRANJE, NADZOR I IZVOĐENJE</small>
Naziv građevine LUKA TOVARNELE, OTOK PAG		
Mapa SANACIJA GATA, POKOSA PROMETNICE NA ISTOČNOJ OBALI, POKOSA PROMETNICE, ŠETNICE I GATOVA NA ZAPADNOJ OBALI		Vrsta projekta GRADEVINSKI
Projektant KRUNO FAFANDEL, dipl.ing.grad.	Suradnici MIRNA BAČIĆ, dipl.ing.grad. DIJANA JURIŠIĆ, dipl.ing.grad.	Razina projekta GLAVNI PROJEKT TENDER DOKUMENTACIJA
		Datum svibanj 2017.
		Broj projekta 17-045
Naziv nacrt PRESJECI 2 I 4 - POSTOJEĆE STANJE MJ 1:100		Broj nacrt 02

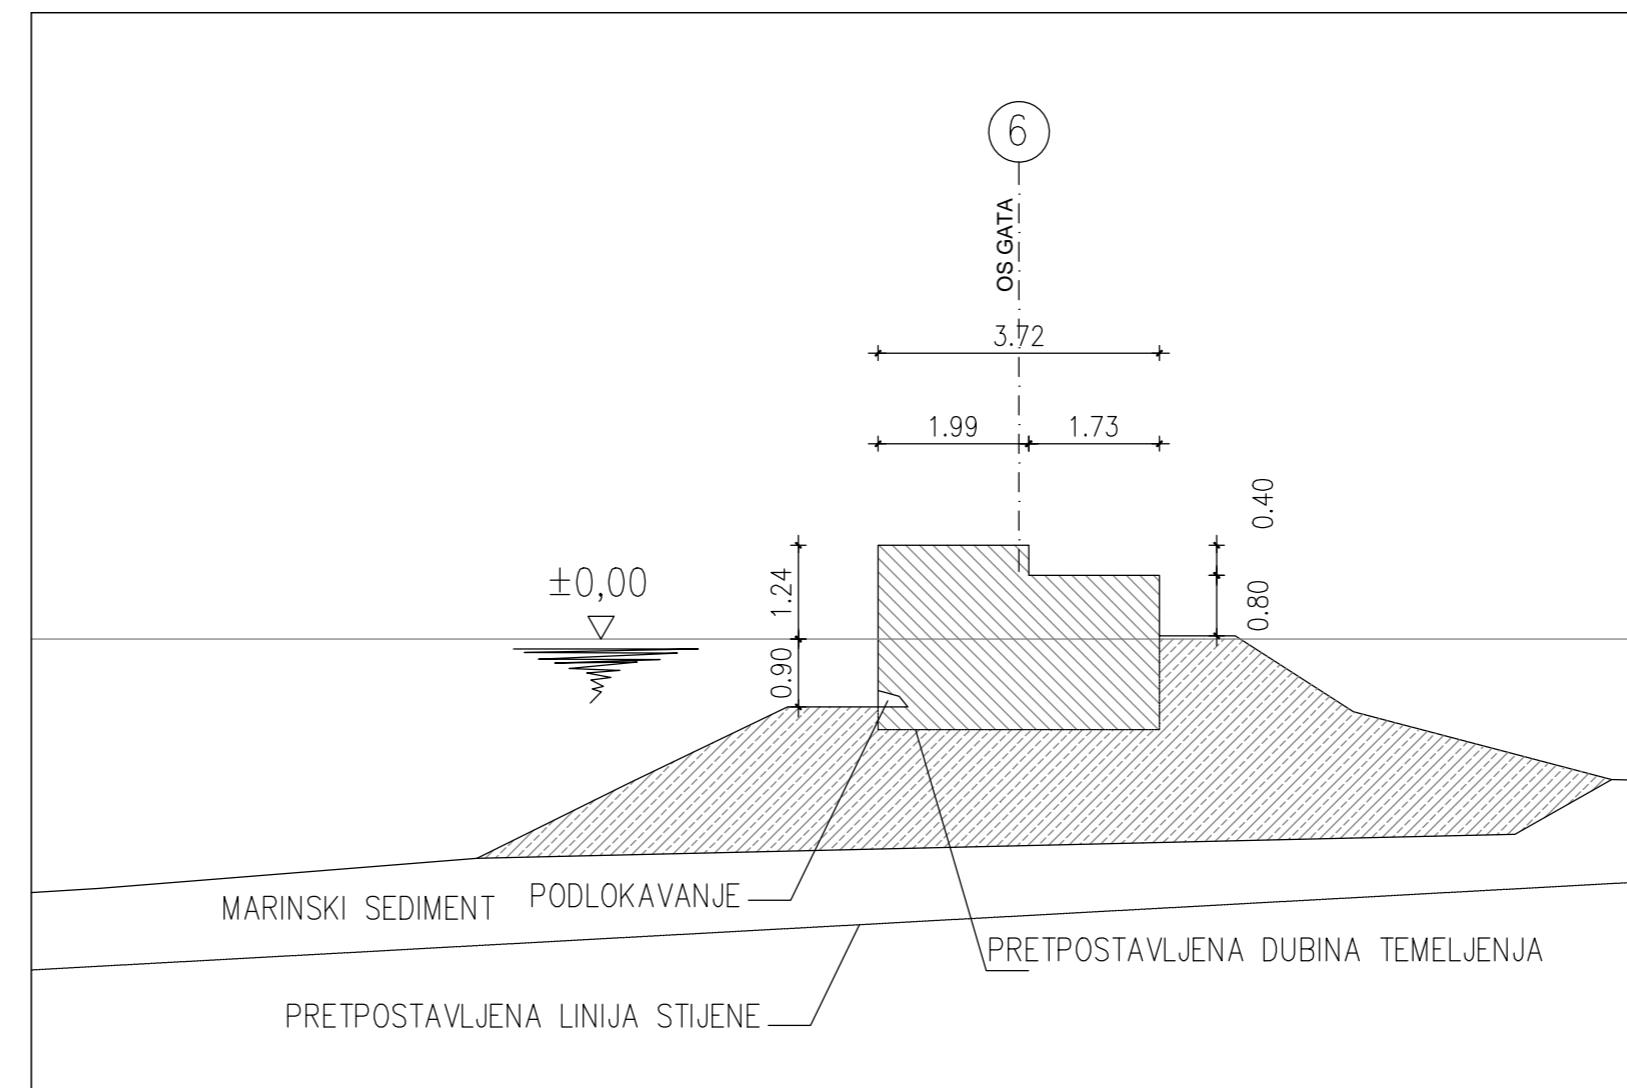

Investitor ŽUPANIJSKA LUČKA UPRAVA NOVALJA Dalmatinska 18 53 291 Novalja		 <b>rijekaprojekt</b> <small>D.O.O. ZA PROJEKTIRANJE, NADZOR I IZVOĐENJE</small>
Naziv građevine LUKA TOVARNELE, OTOK PAG		
Mapa SANACIJA GATA, POKOSA PROMETNICE NA ISTOČNOJ OBALI, POKOSA PROMETNICE, ŠETNICE I GATOVA NA ZAPADNOJ OBALI		Vrsta projekta GRADEVINSKI
Projektant KRUNO FAFANDEL, dipl.ing.grad.	Suradnici MIRNA BAČIĆ, dipl.ing.grad. DIJANA JURIŠIĆ, dipl.ing.grad.	Razina projekta GLAVNI PROJEKT TENDER DOKUMENTACIJA
		Datum svibanj 2017.
		Broj projekta 17-045
Naziv nacrt PRESJECI 6 I 8 - POSTOJEĆE STANJE MJ 1:100		Broj nacrt 03