
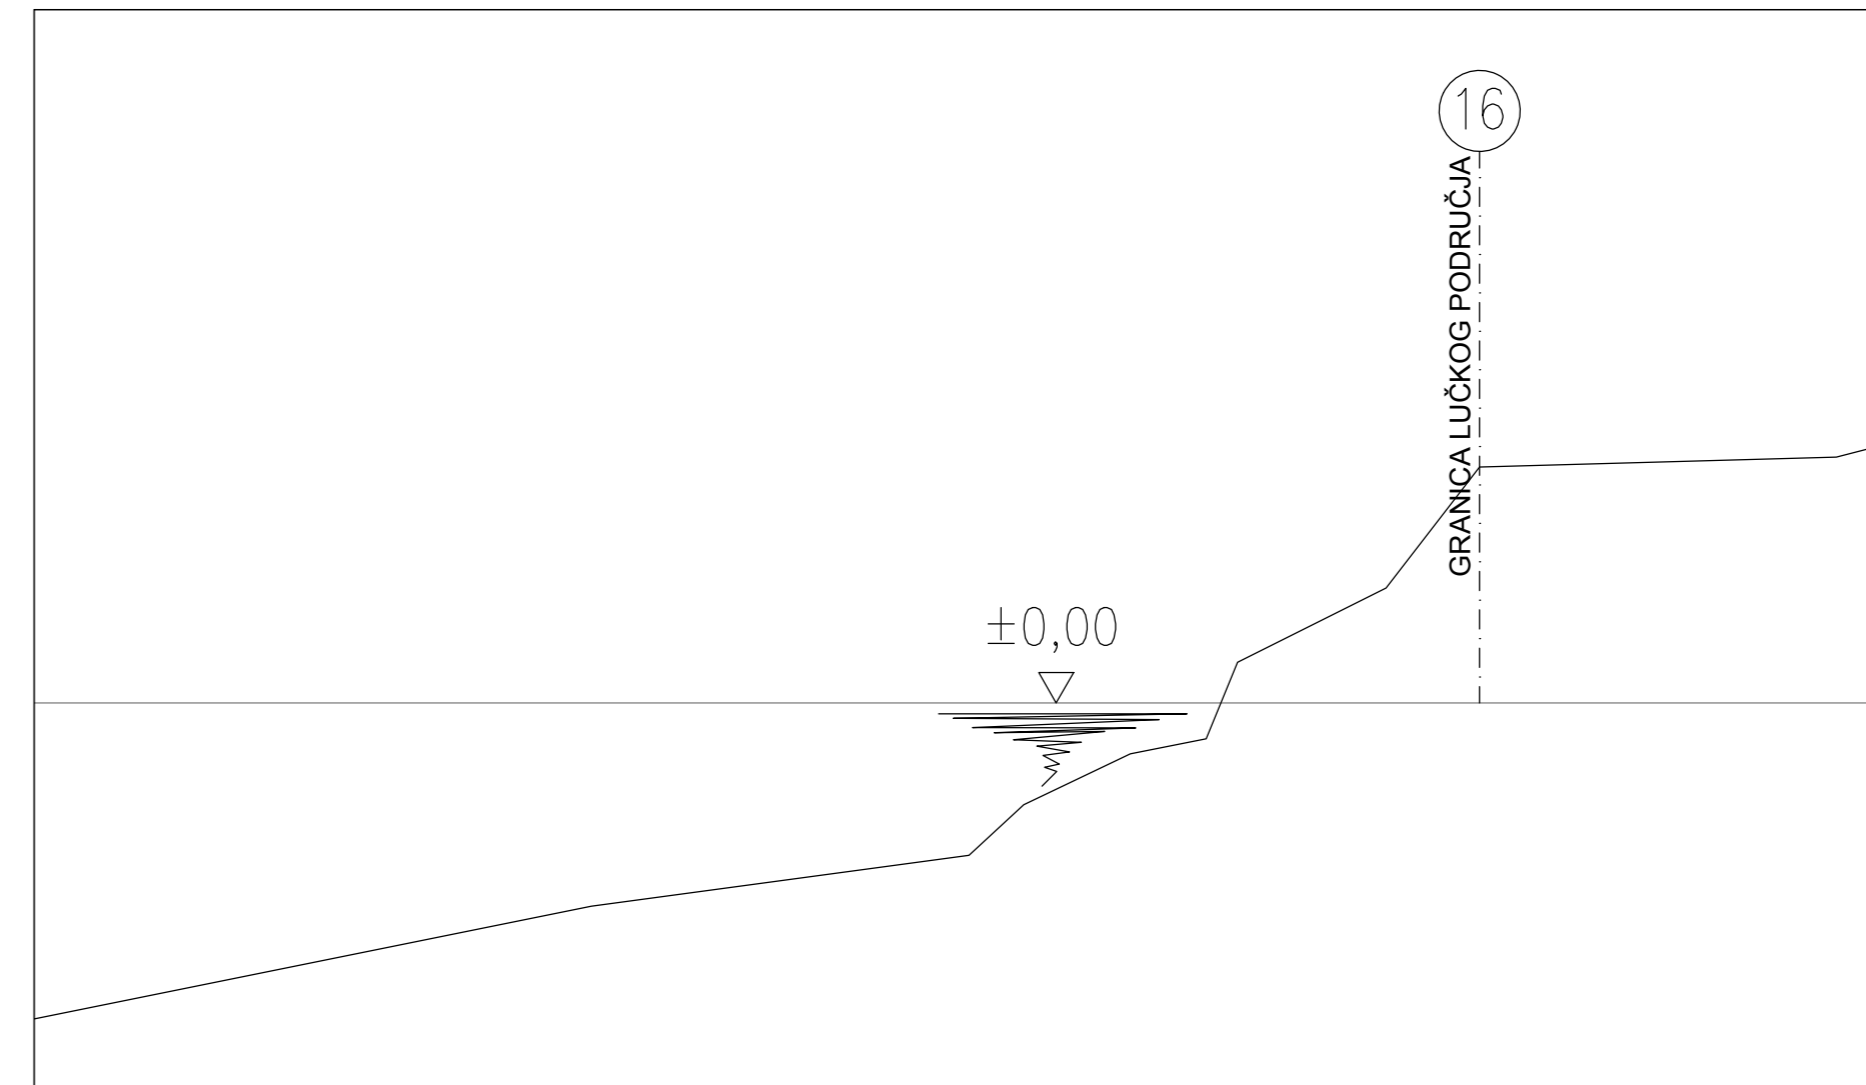



Investitor ŽUPANIJSKA LUČKA UPRAVA NOVALJA Dalmatinska 18 53 291 Novalja		 rijekaprojekt <small>DOO. ZA PROJEKTIRANJE, NADZOR I IZVOENJE</small>
Naziv građevine LUKA TOVARNELE, OTOK PAG		
Mapa SANACIJA GATA, POKOSA PROMETNICE NA ISTOČNOJ OBALI, POKOSA PROMETNICE, ŠETNICE I GATOVA NA ZAPADNOJ OBALI		Vrsta projekta GRADEVINSKI
Projektant KRUNO FAFANDEL, dipl.ing.grad.	Suradnici MIRNA BAČIĆ, dipl.ing.grad. DIJANA JURIŠIĆ, dipl.ing.grad.	Razina projekta GLAVNI PROJEKT TENDER DOKUMENTACIJA
		Datum svibanj 2017.
Naziv nacrt PRESJECI 12 I 14 - POSTOJEĆE STANJE MJ 1:100		Broj projekta 17-045
		Broj nacrt 04



Investitor ŽUPANIJSKA LUČKA UPRAVA NOVALJA Dalmatinska 18 53 291 Novalja		 rijekaprojekt <small>DOO. ZA PROJEKTIRANJE, NADZOR I IZVOENJE</small>
Naziv građevine LUKA TOVARNELE, OTOK PAG		
Mapa SANACIJA GATA, POKOSA PROMETNICE NA ISTOČNOJ OBALI, POKOSA PROMETNICE, ŠETNICE I GATOVA NA ZAPADNOJ OBALI		Vrsta projekta GRADEVINSKI
Projektant KRUNO FAFANDEL, dipl.ing.grad.	Suradnici MIRNA BAČIĆ, dipl.ing.grad. DIJANA JURIŠIĆ, dipl.ing.grad.	Razina projekta GLAVNI PROJEKT TENDER DOKUMENTACIJA
		Datum svibanj 2017.
Naziv nacrt PRESJECI 16 I 18 - POSTOJEĆE STANJE MJ 1:100		Broj projekta 17-045
		Broj nacrt 05