


### 3. bušenje rupa u postojeći obalni serklaž i ab parapet

PRESJEK A-A 1:100

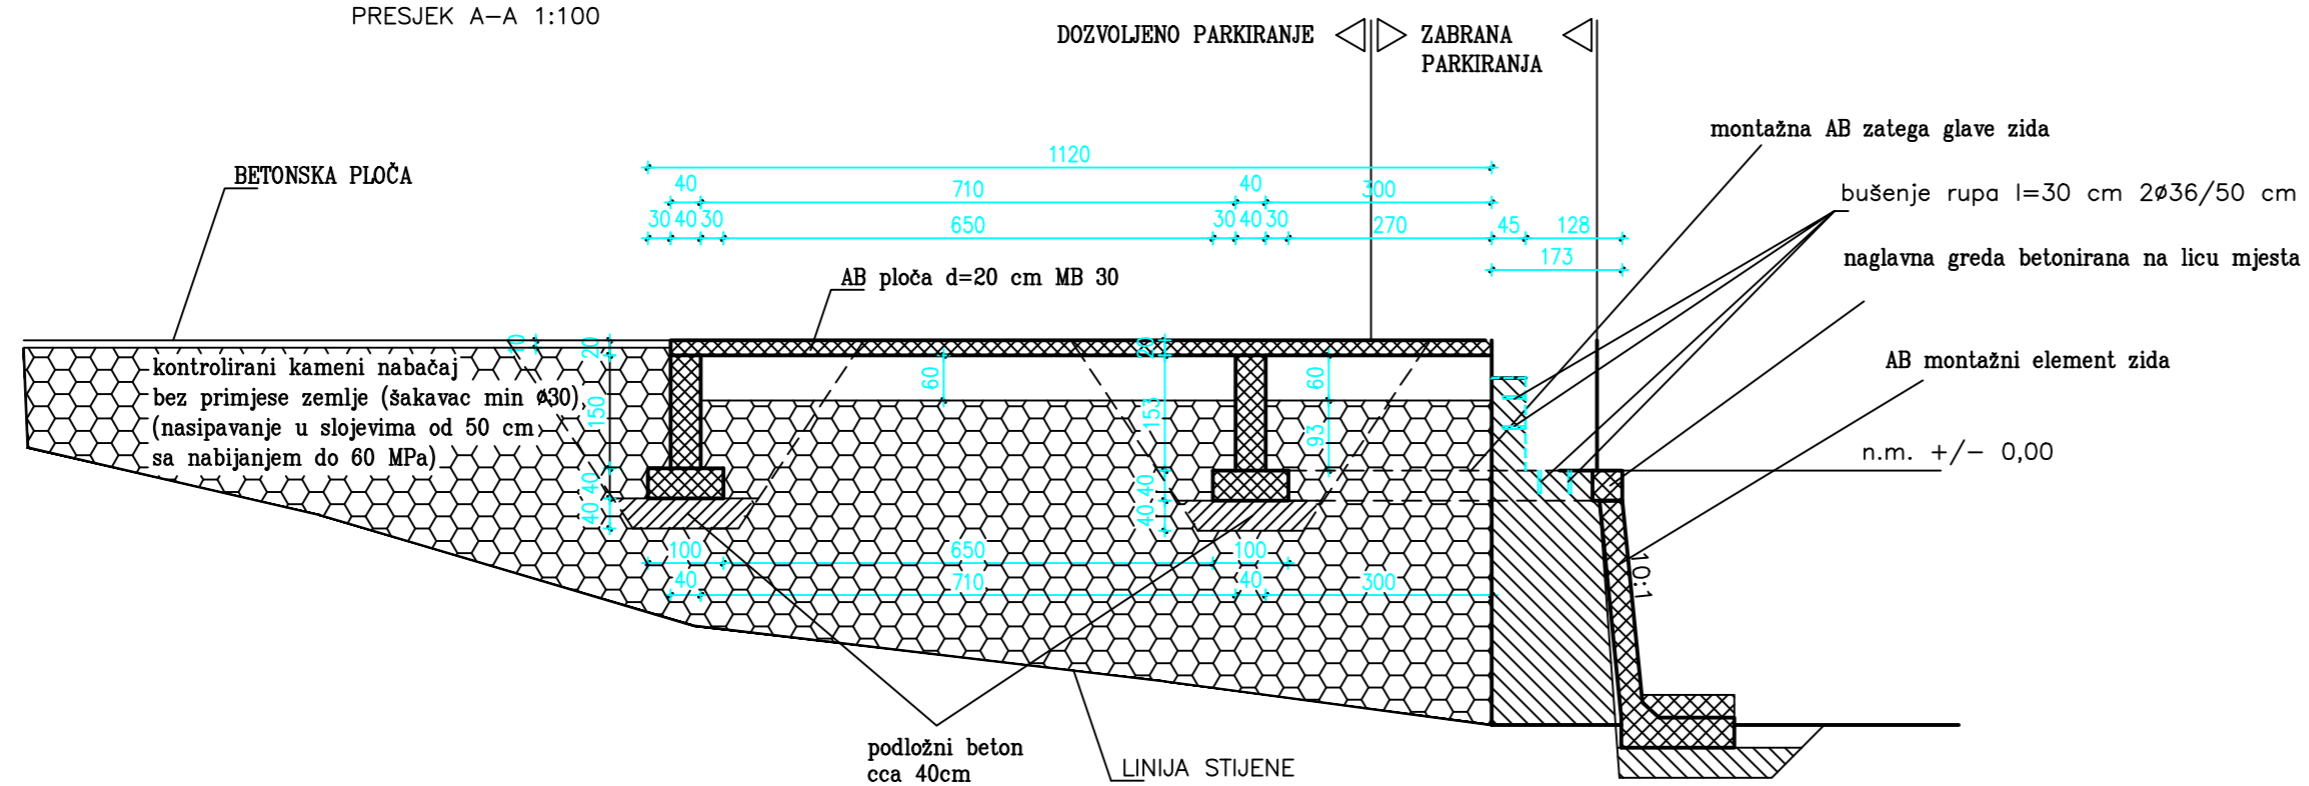


#### faze gradnje

1. demontaža postojećih poklopnica te čeonih i parternih obložnica
2. štampanje i čišćenje postojećeg obalnog serklaža
3. bušenje rupa u postojeći obalni serklaž i ab parapet
4. armiranje i betoniranje novog ab serklaža min. dimenzije d=60 cm
5. ugradnja postojećih kamenih poklopnica te čeonih i parternih obložnica


### 4. armiranje i betoniranje novog ab serklaža min. dimenzije d=60 cm


PRESJEK A-A 1:100

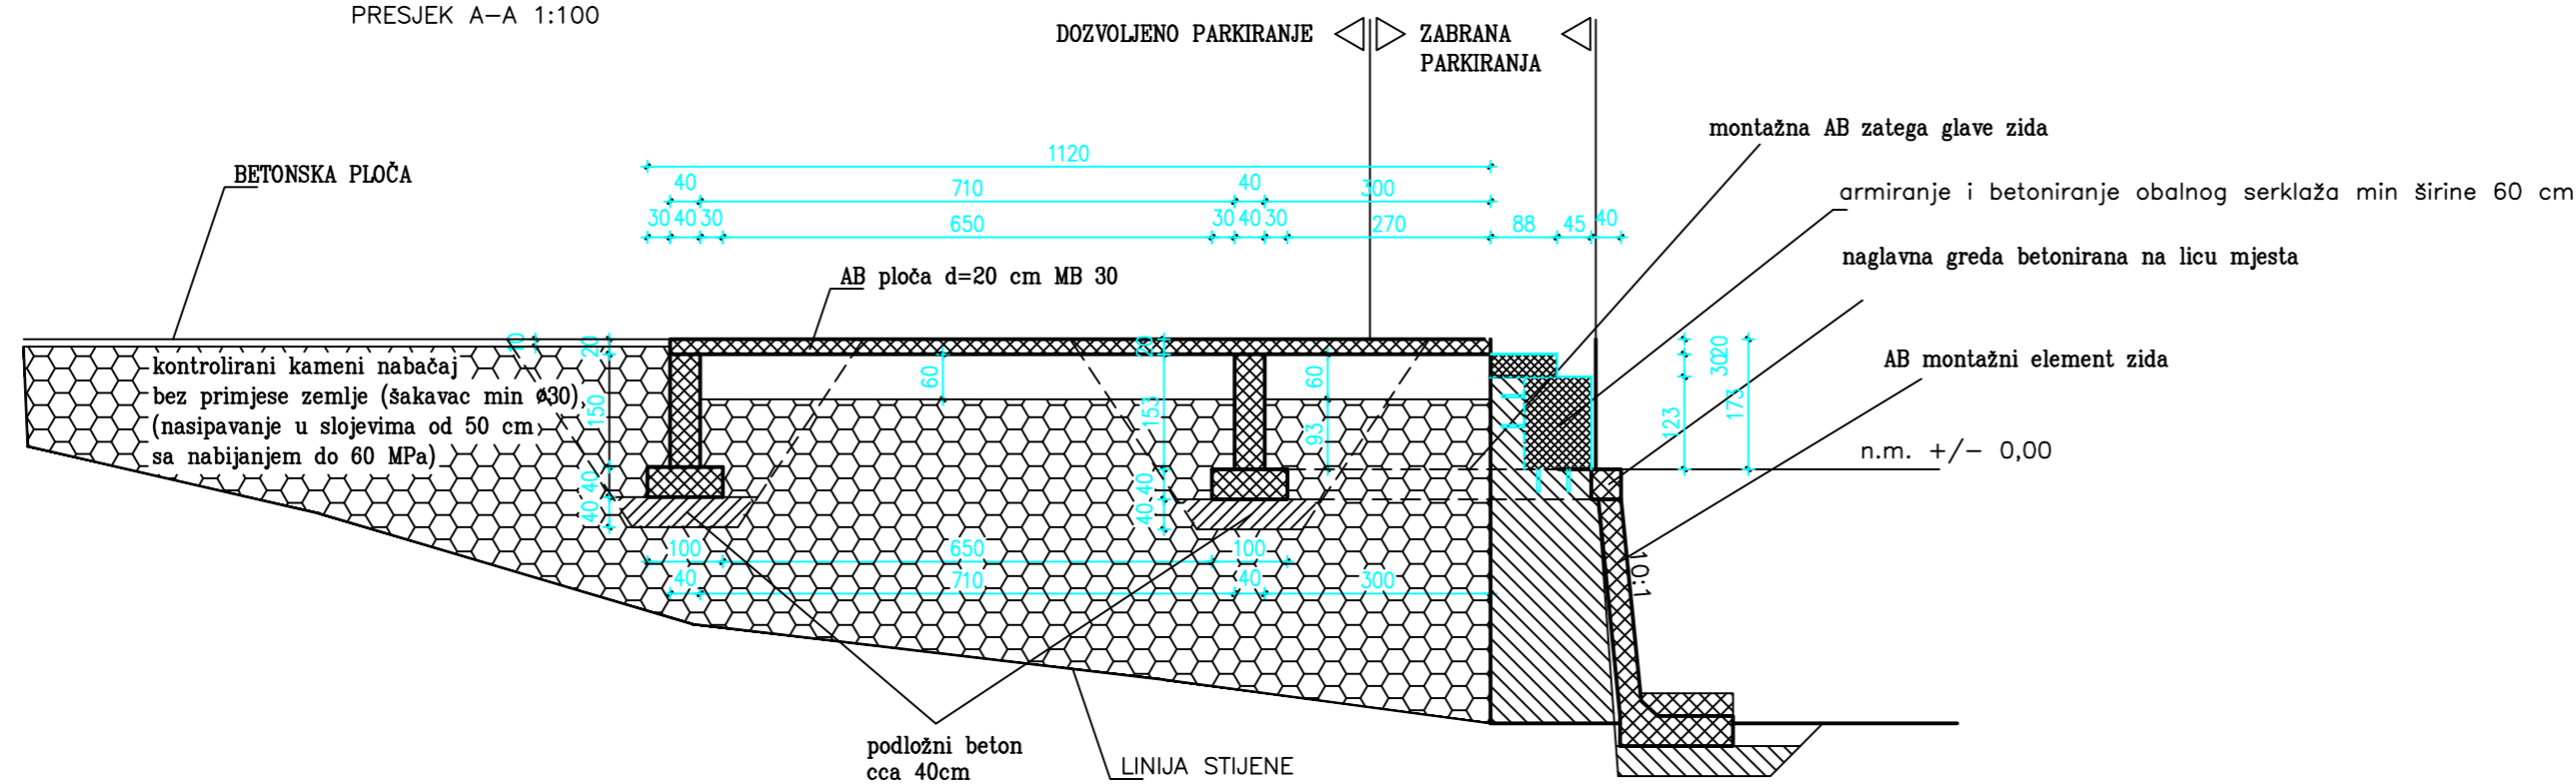

### 4. armiranje i betoniranje novog ab serklaža min. dimenzije d=60 cm

PRESJEK A-A 1:100

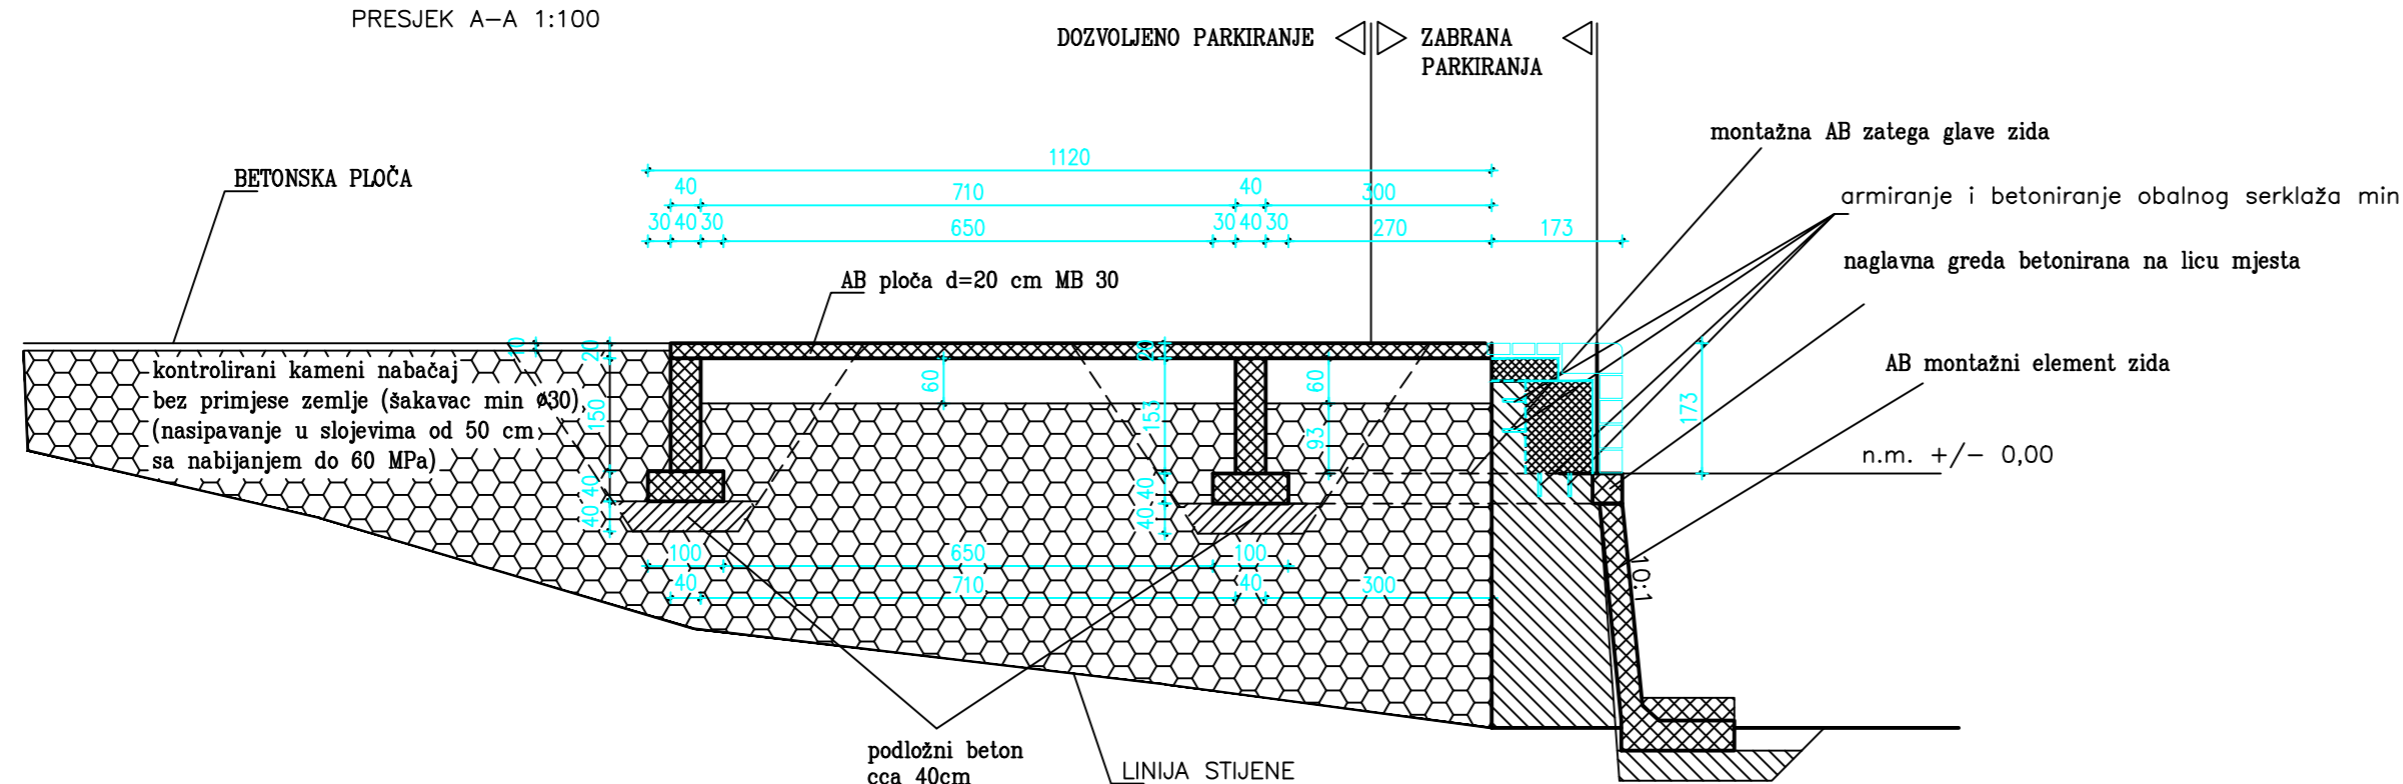

Investitor	ŽUPANIJSKA LUČKA UPRAVA NOVALJA Dalmatinska 18 53 291 Novalja	 <b>rijekaprojekt</b> <small>DOGA ZA PROJEKTIRANJE, NADZOR I IZVOĐENJE</small>
Ime objekta	OPERATIVNI GAT U LUCI NOVALJA	
Mapa	UREĐENJE OBALE ZA PRIHVAT KATAMARANA U LUCI NOVALJA	Vrsta projekta PROJEKT VODOOPSKRBE
Projektant	Kruno Fafandel, dipl.ing.grad.	Razina projekta IZVEDBENI
Suradnik		Mjesto i datum Rijeka, siječanj 2019.
		Broj projekta 19-003
		Zajednička oznaka L.U.N. 19-003
Naziv nacрта	3., 4. I 5. FAZA GRADNJE MJ 1:100	Oznaka mape 1/1
		Broj nacрта 9